


SCHEMA DELL' INGRESSO (zona centrale della tavola)

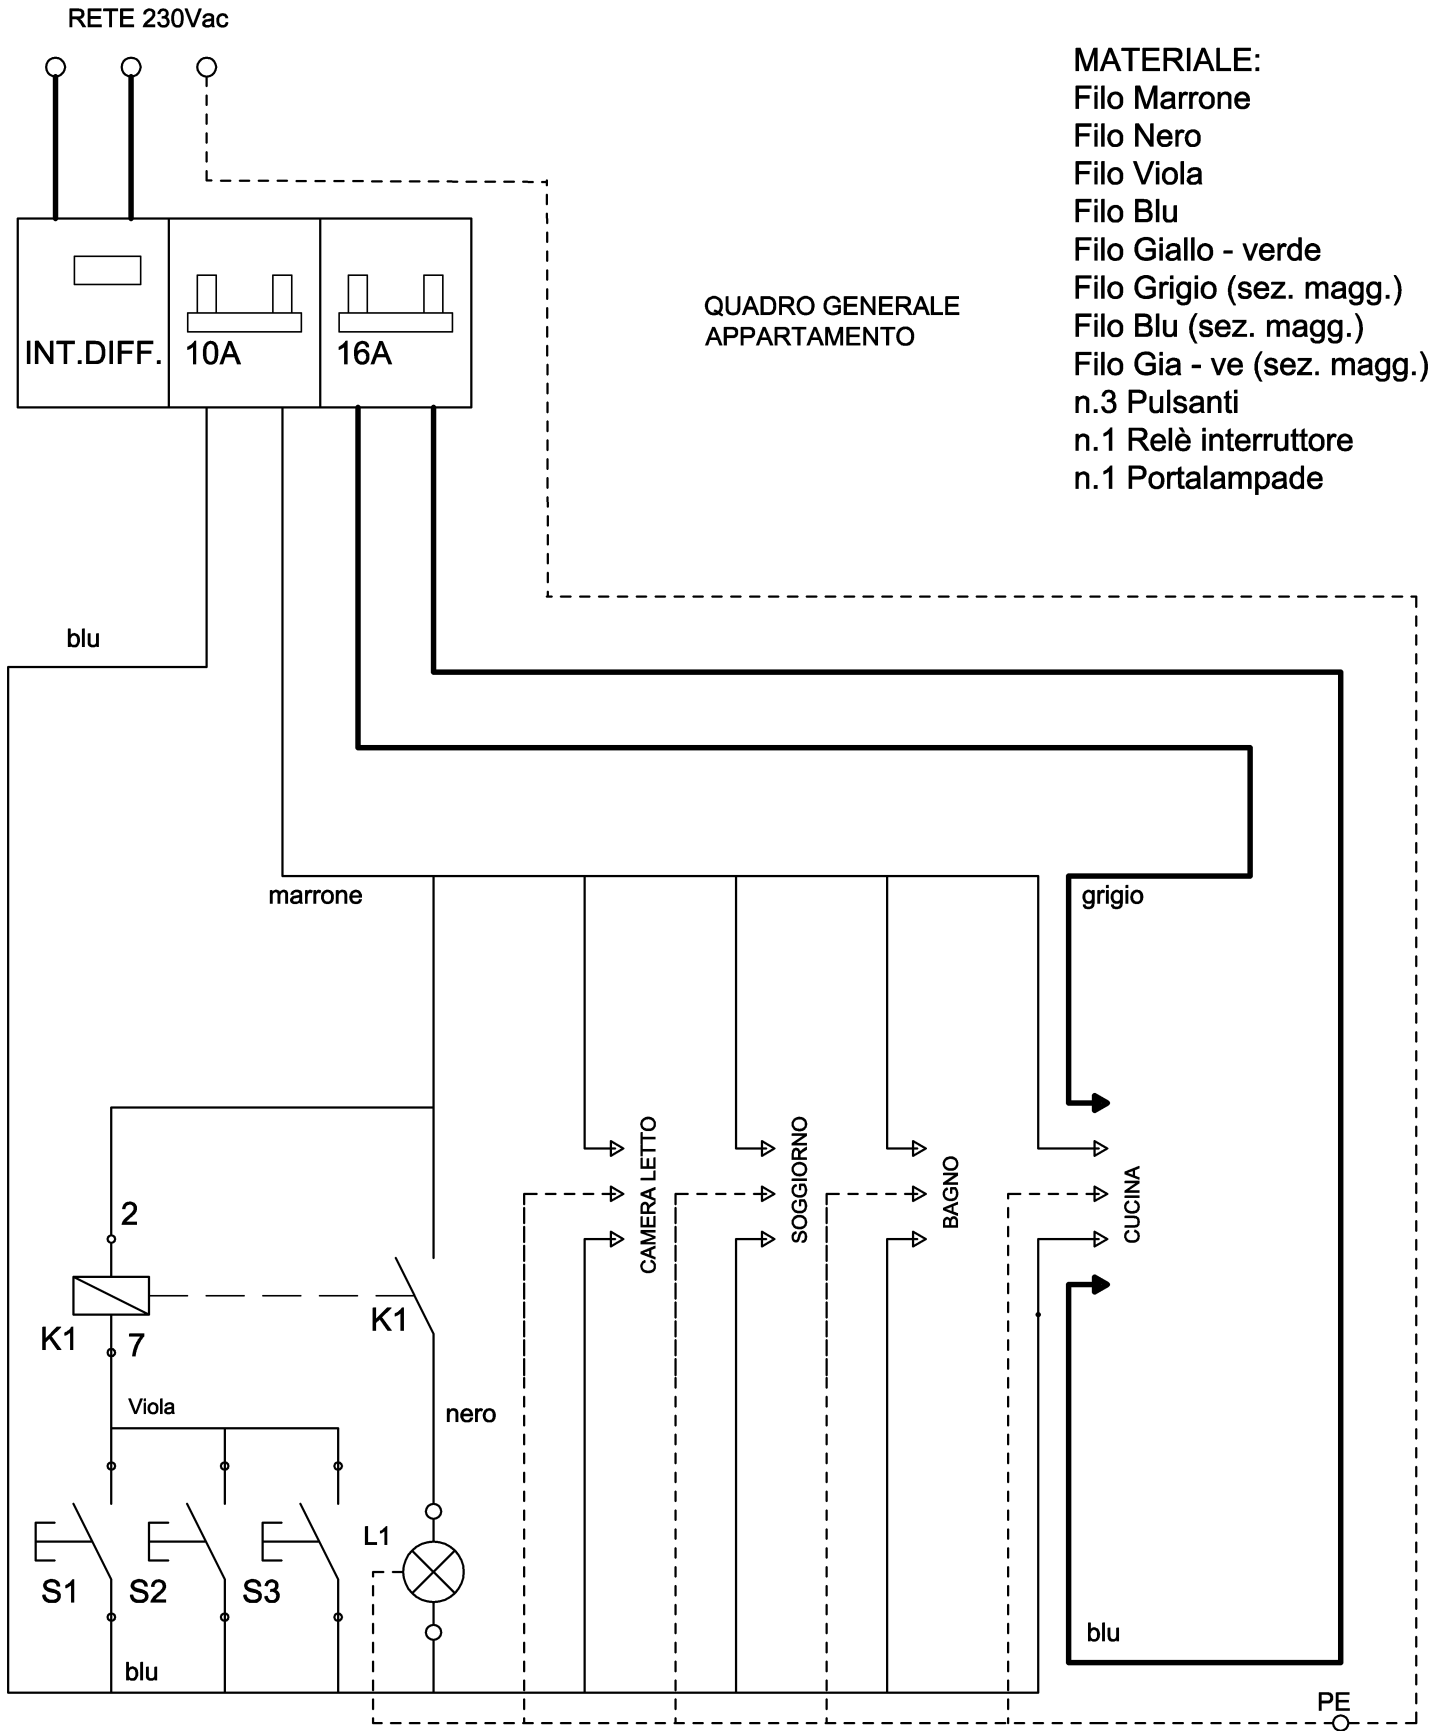

LAVORAZIONE APPARTAMENTO

Data: 01/30/10

DESCRIZIONE: SCHEMA INGRESSO

Autore:
Prof. Sanguedolce